



PIANTA PIANO SEMINTERRATO


A ←

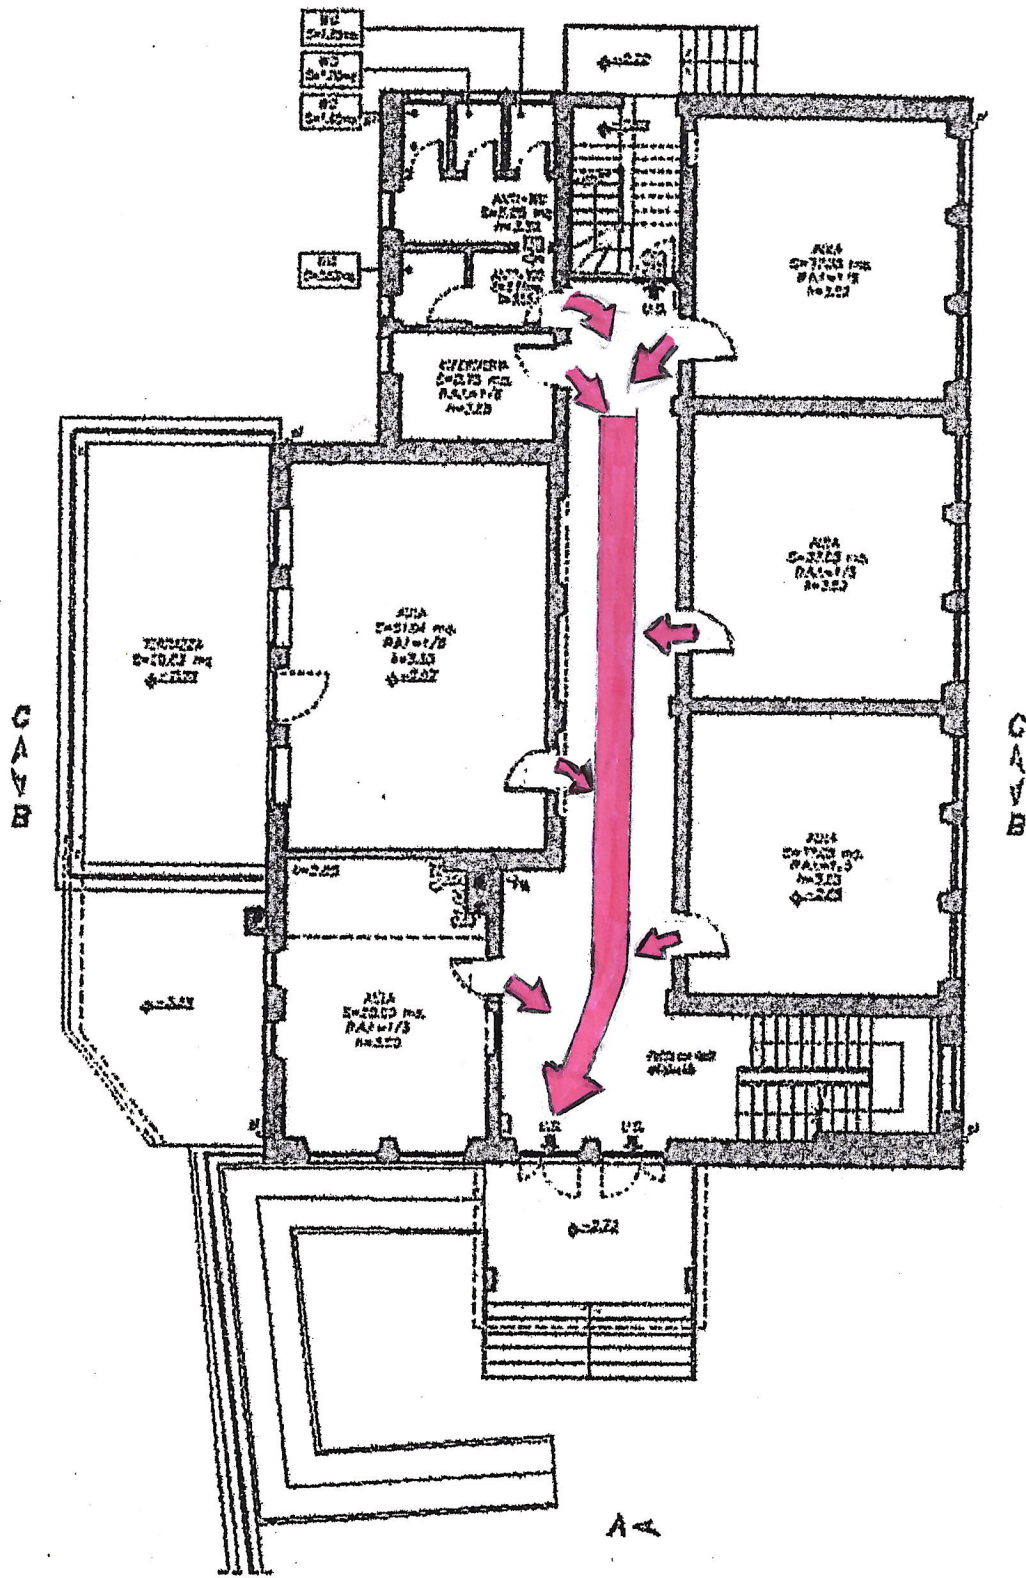


PIANTA PIANO RIALZATO

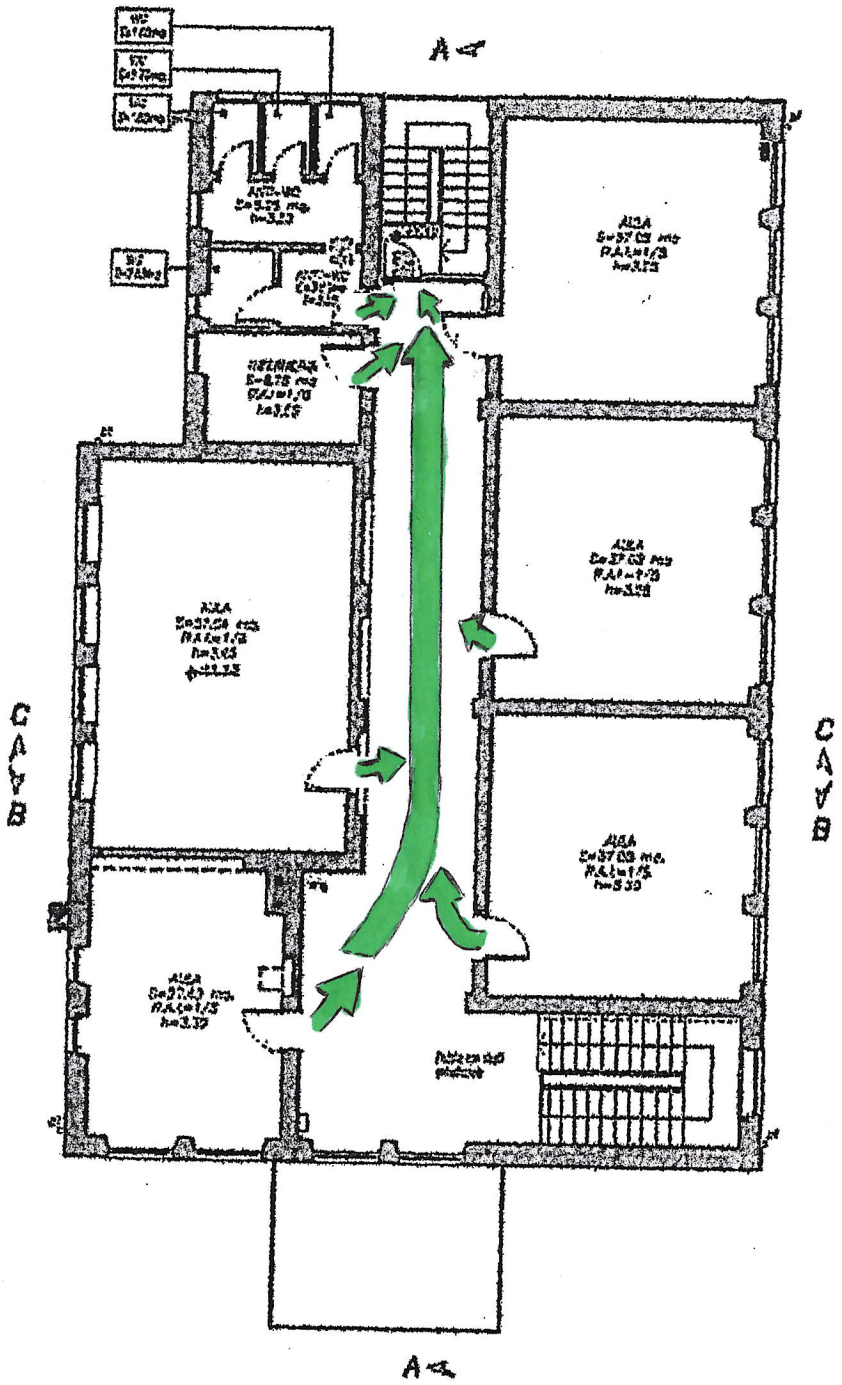


PIANTA PIANO PRIMO

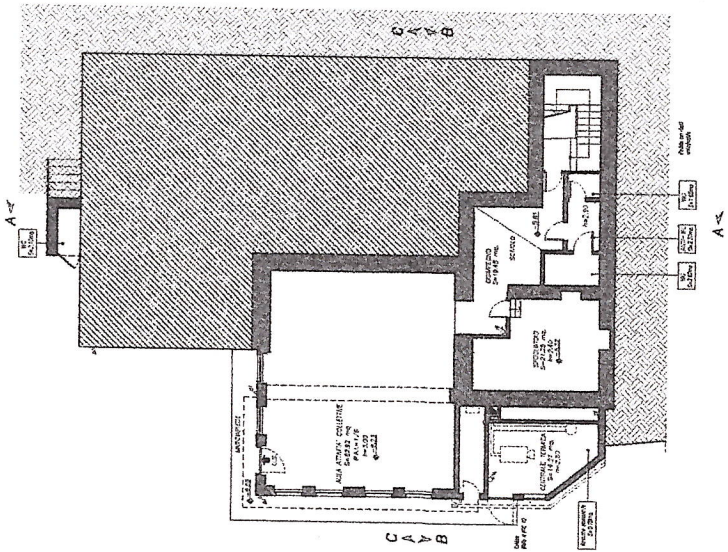


PIANTA PIANO SEMINTERRATO

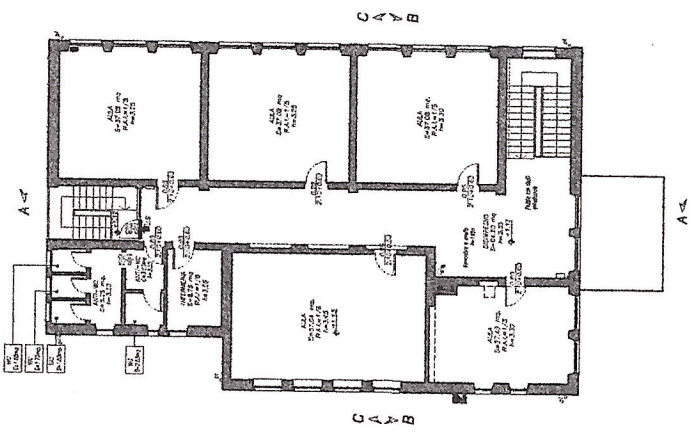


PIANTA PIANO PRIMO

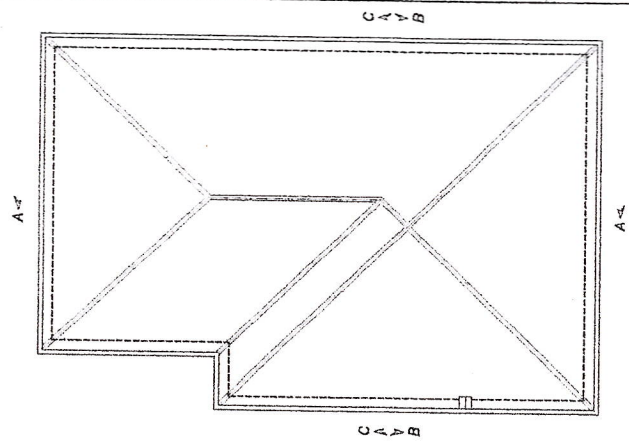


PIANTA COPERTURA

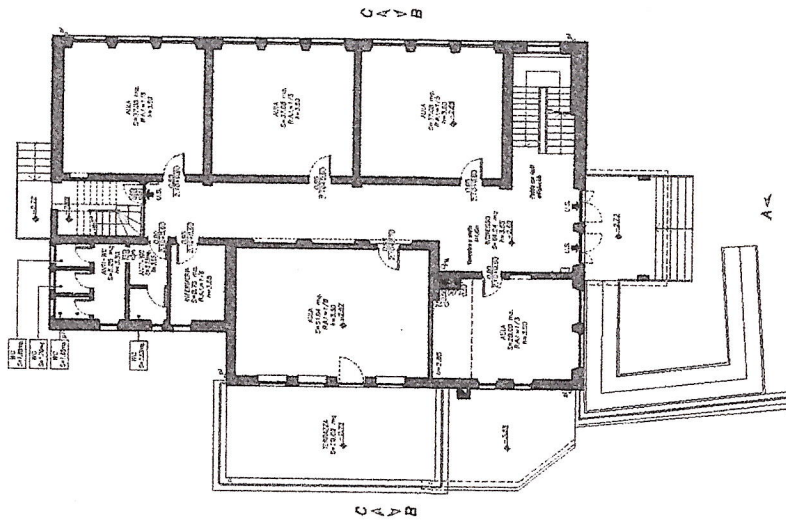

PIANTA PIANO RIALZATO

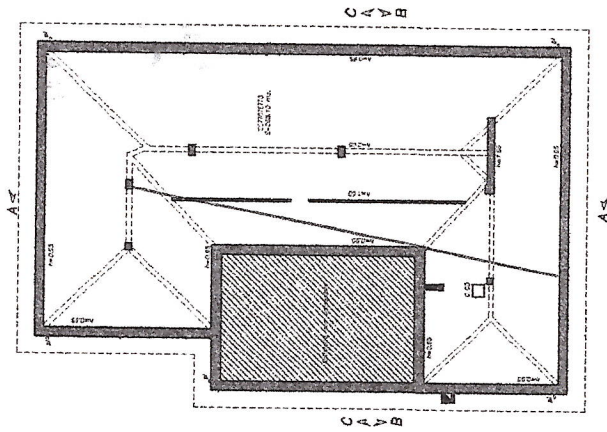

PIANTA PIANO SOTTOTETTO

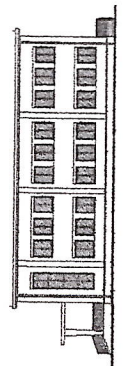COMUNE DI PEIA PROVINCIA DI BERGAMO		
RILEVINO SCUOLE ELEMENTARI IN VIA PROVINCIALE 116		
Pianta	COMUNE DI PEIA - V. CO. DOMENICO ARSIZIO - 24053 PEIA (BG)	
Febbraio 2008	18/05	1/100
STUDIO TECNICO ASSOCIATO INGENNERI GIUSEPPE BASSO, MASSIMO GAZZONI, GIUSEPPE FRANCO - PEIA (BG) - TEL. 0372/754915 COD. FISC. 4.63.042021043		2