







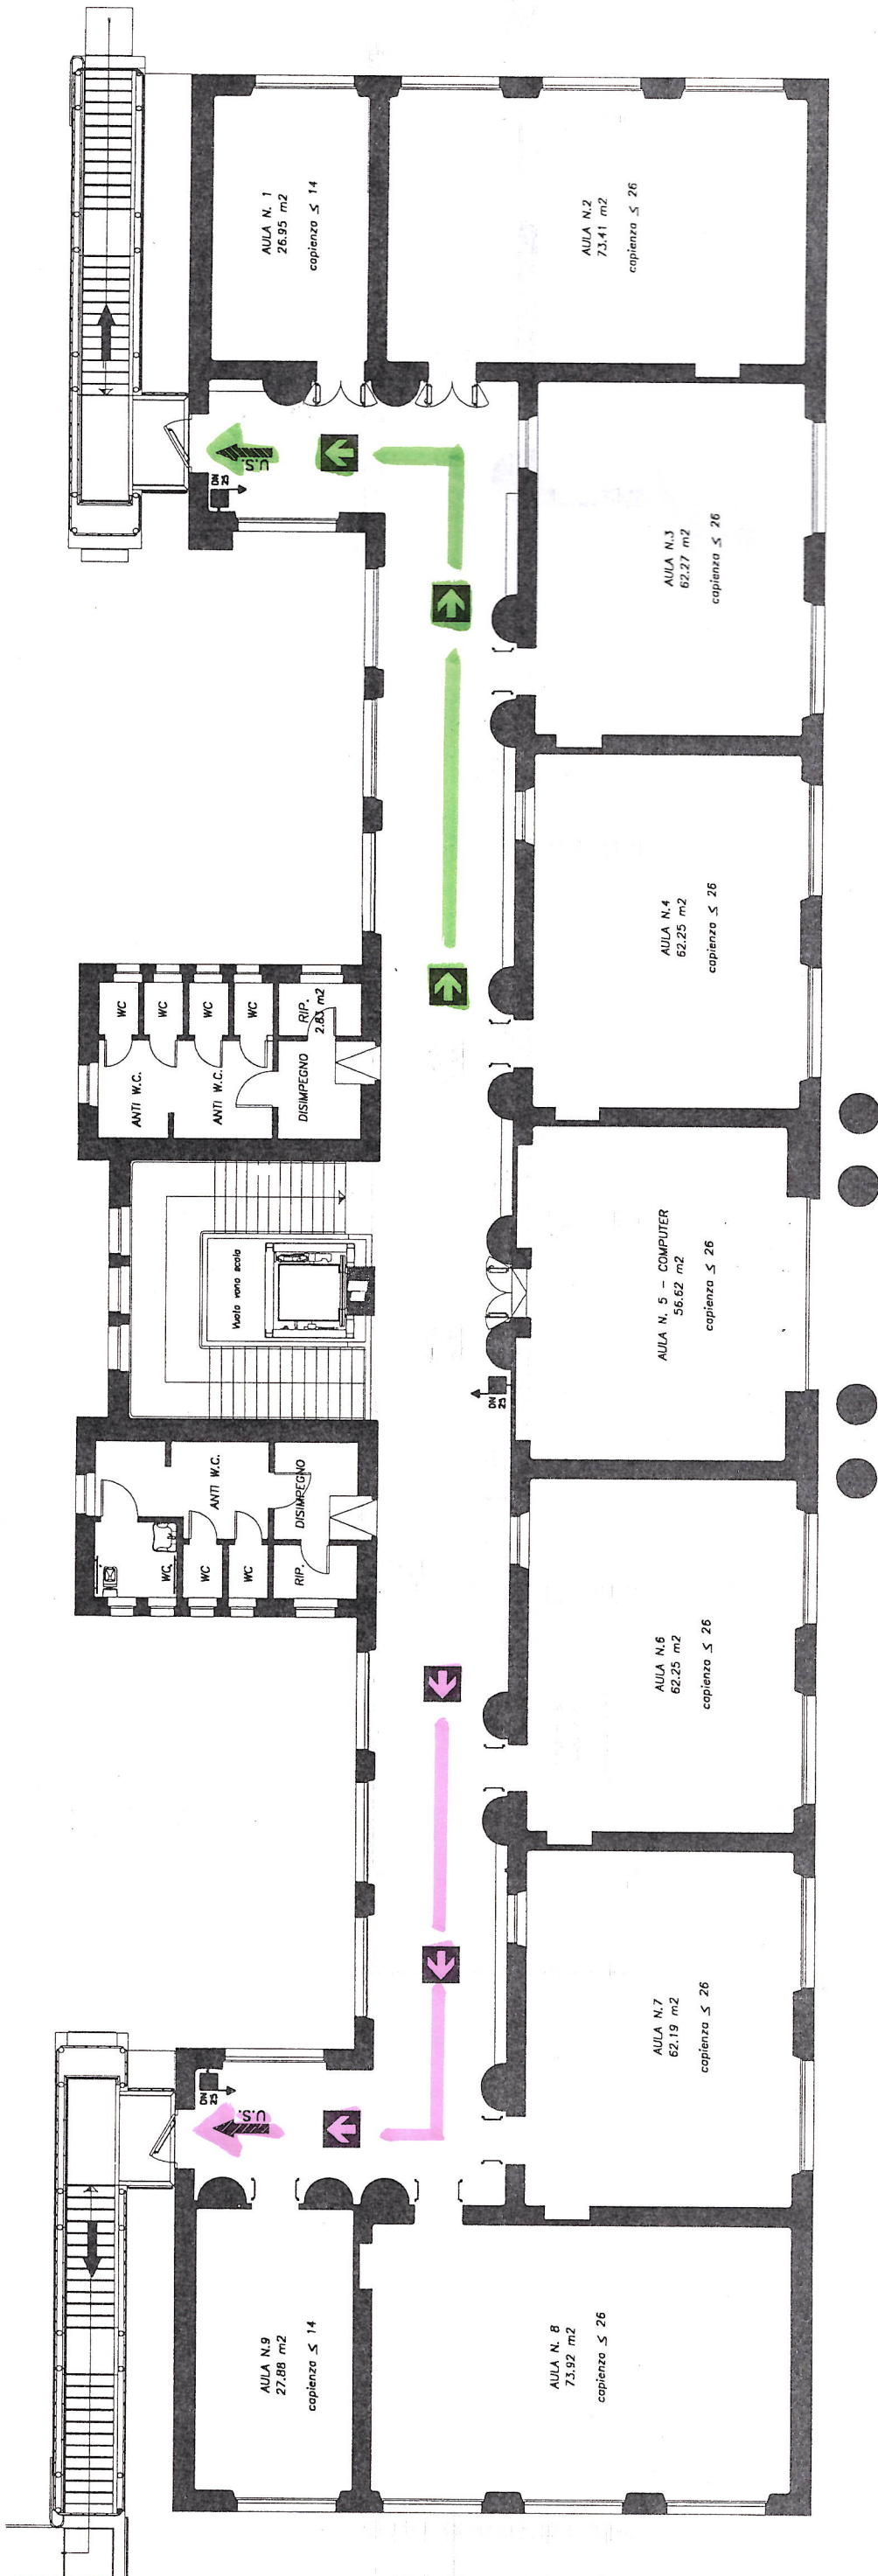
PIANTA PIANO SEMINTERRATO


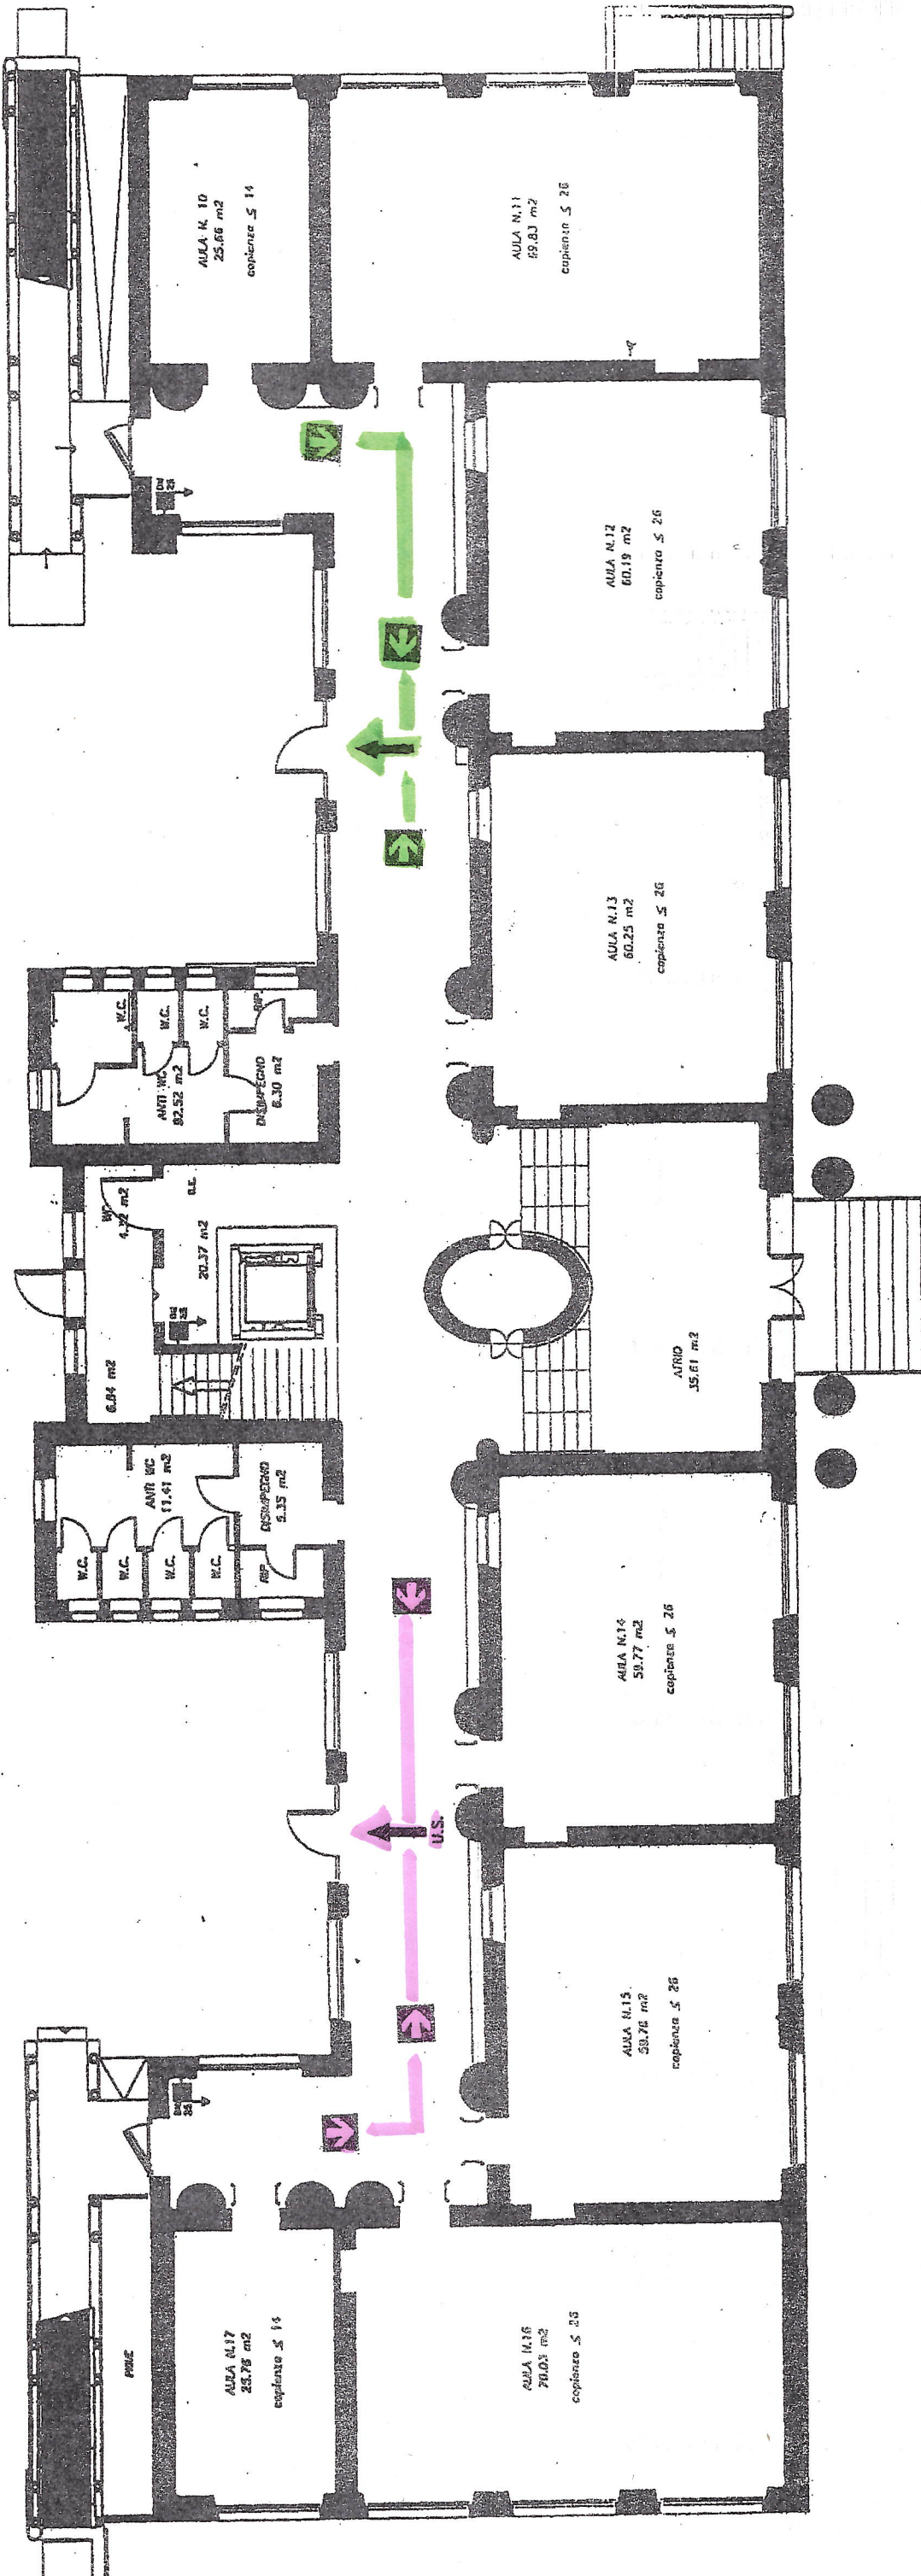


 






PIANTA PIANO RIALZATO




PIANTA PIANO PRIMO


Fuori scala  
dal scala

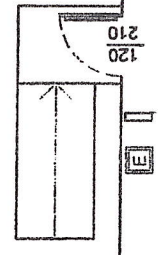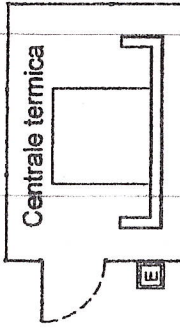

PUNTO DI  
RACCOLTA

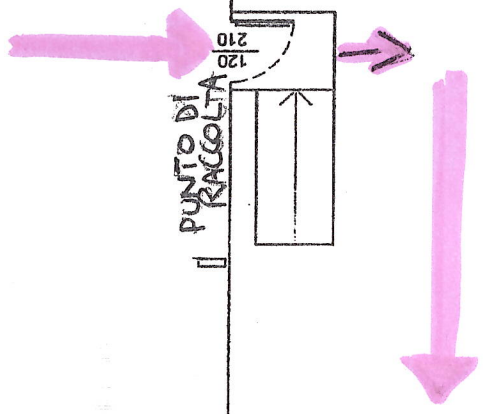

LEGENDA

**E** ESTINTORE

